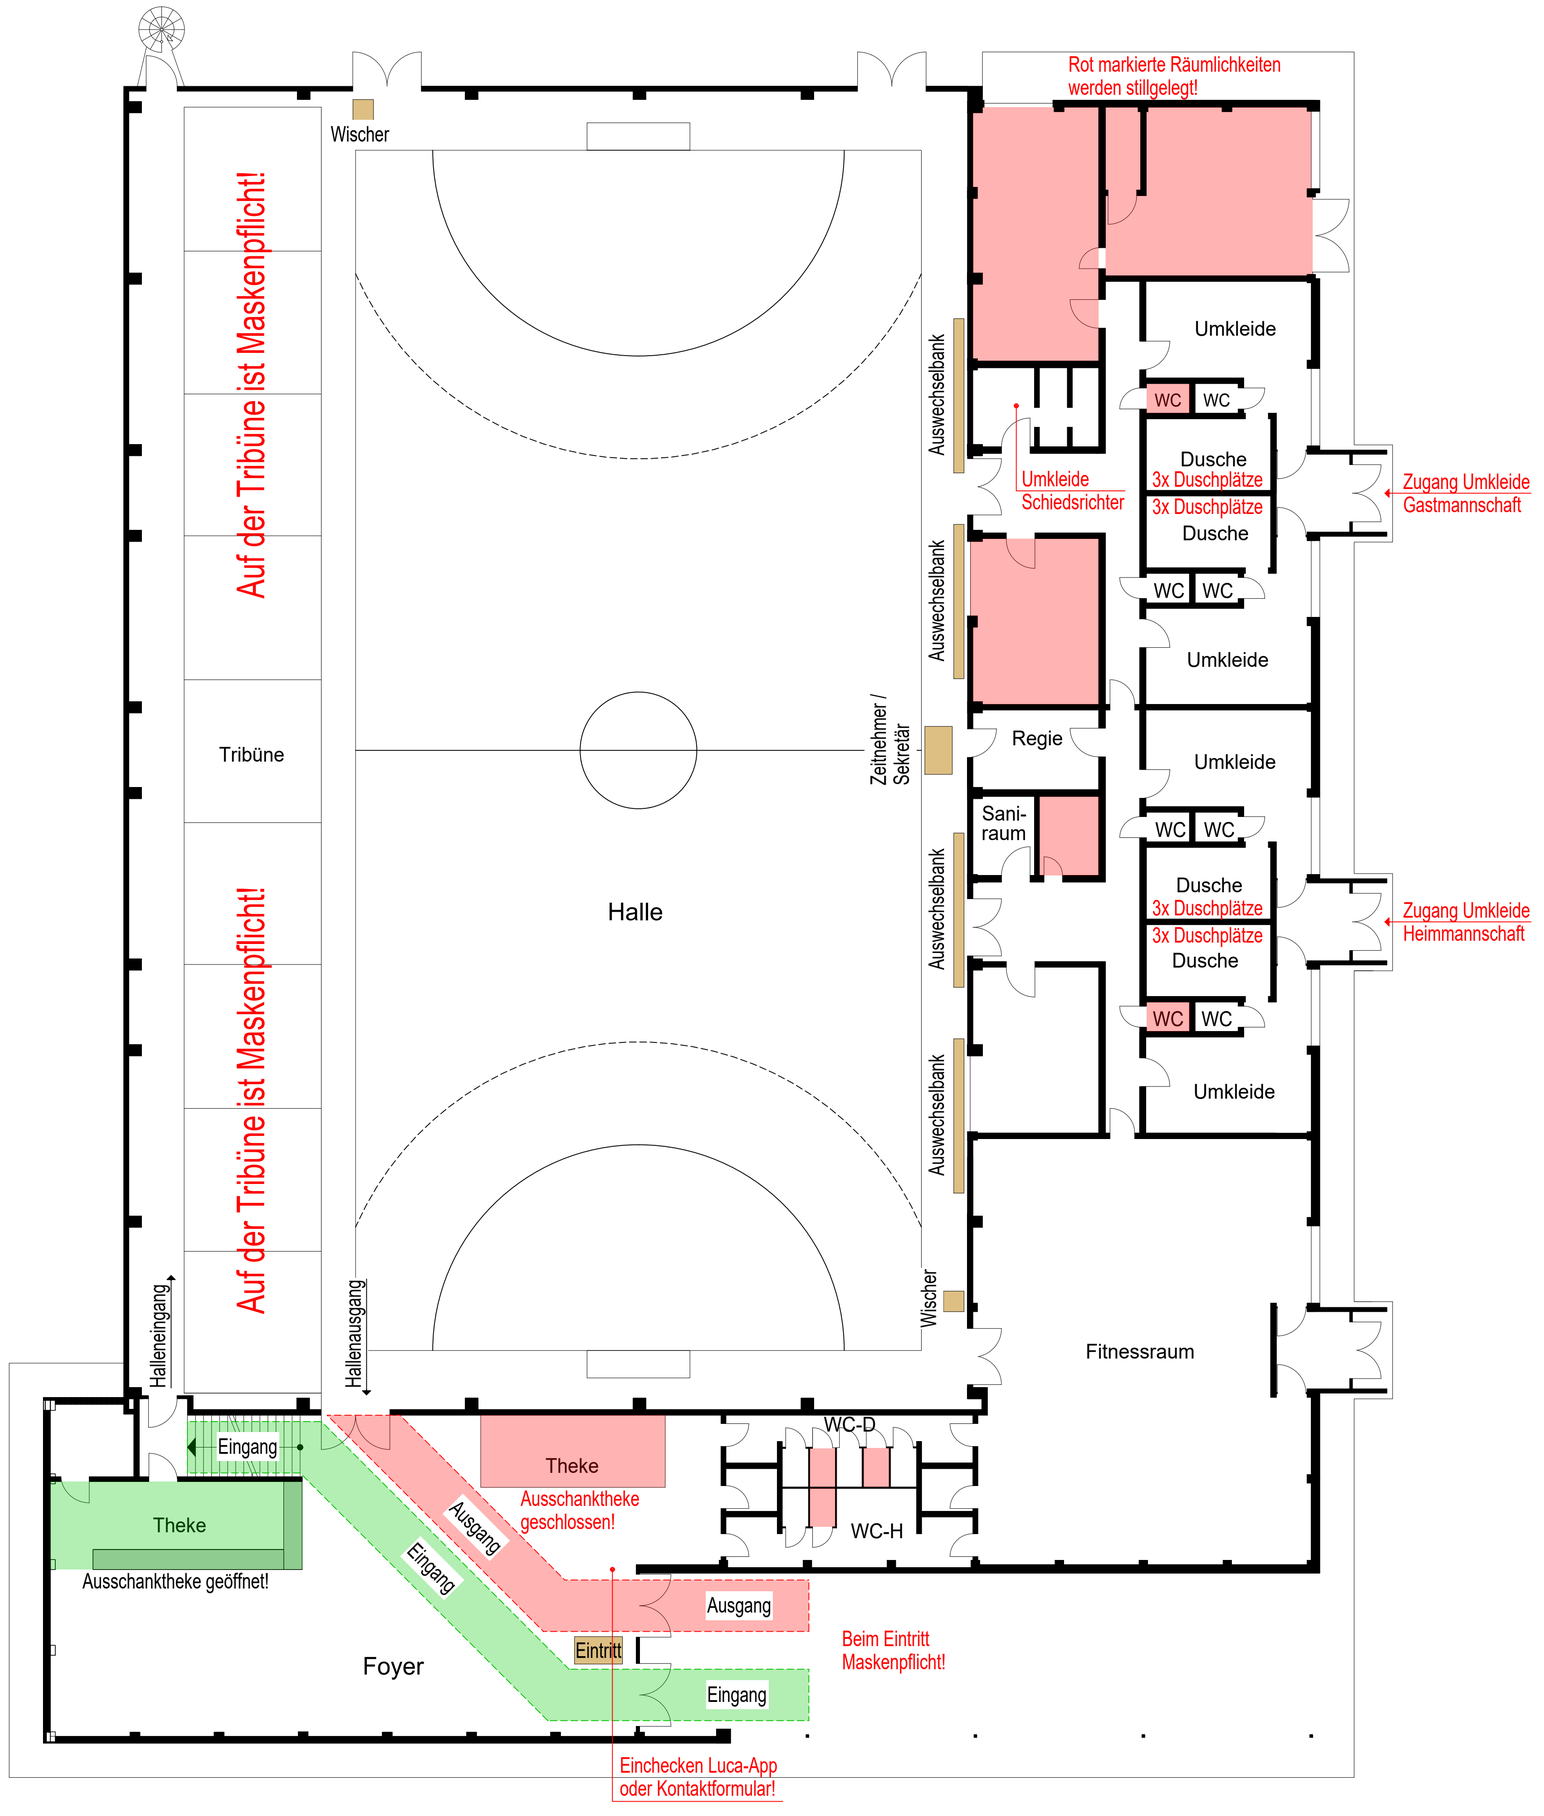

PROJEKT: Sporthalle Meißenheim Mühlstraße 33 77974 Meißenheim	PROJEKTLEITER: Labusch
	PLANVERFASSER: Rosewich
PLANINHALT: **HYGIENEKONZEPT COVID-19**	MASSTAB: 1:100
	ERSTELLDATUM: 14.09.2021
	INDEX: